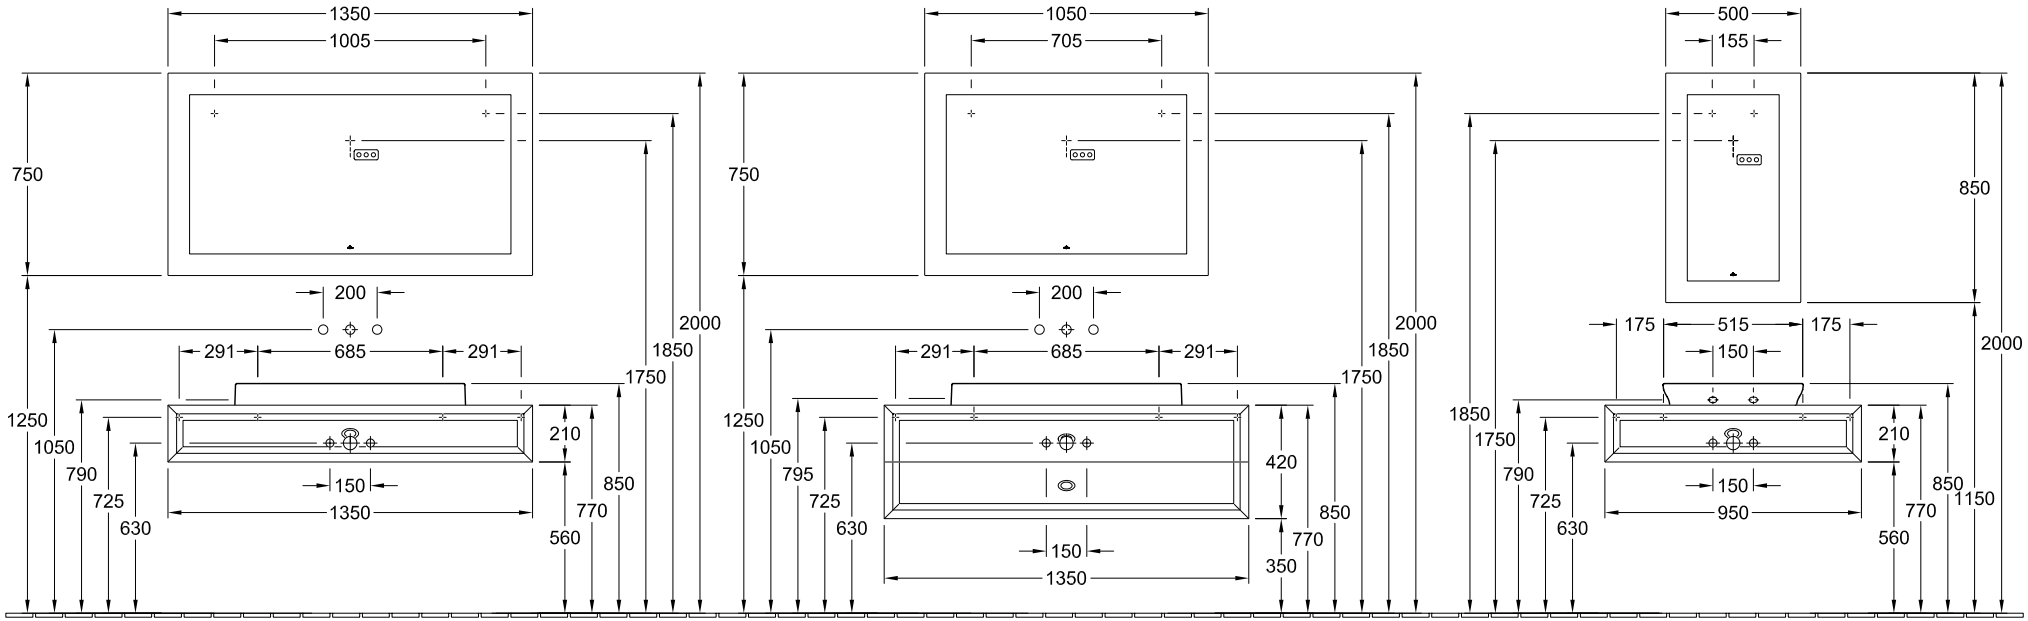

220 - 240 V loser Netzanschluss (laut VDE 0100 Teil 701)

ACHTUNG: Die Installation und die Anschlüsse müssen nach den gültigen Installationsvorschriften des jeweiligen Landes von einem konzessionierten Fachmann ausgeführt werden

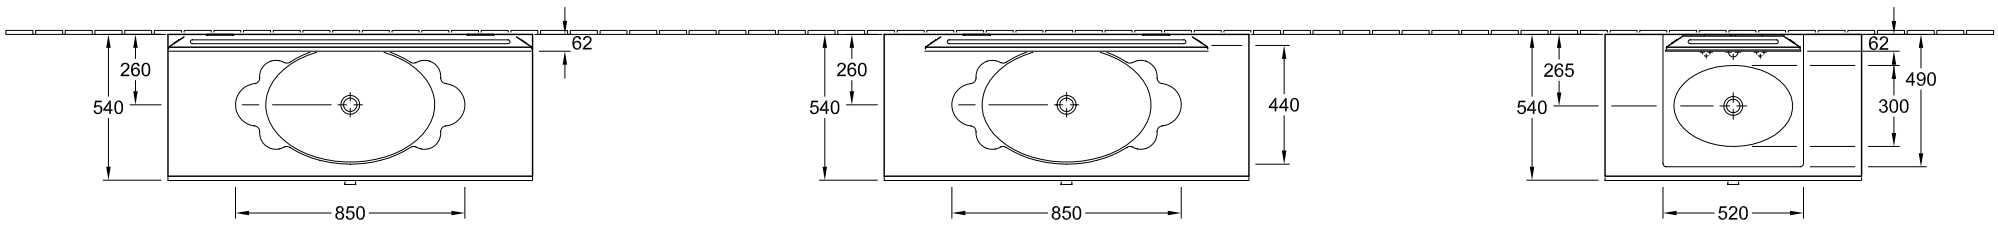

Benennung: LA BELLE 3 Möbelübersicht			Villeroy&Boch
Geändert:		Maßstab: 1:25	Ohne unsere Genehmigung darf diese Zeichnung weder vervielfältigt, noch dritten Personen oder Konkurrenzfirmen mitgeteilt werden. Die Verwendung der Daten/technischen Zeichnungen erfolgt auf eigenes Risiko, unter Ausschluss jeglicher Haftung von Villeroy & Boch. Maßangaben sind unverbindlich; Modelländerungen bleiben vorbehalten.
		Gez.: SCMI	
		Datum: 19.11.2008	

Maßangaben erfolgen vorbehaltlich der handelsüblichen Toleranzen; Modelländerungen bleiben vorbehalten

Maßangaben in mm